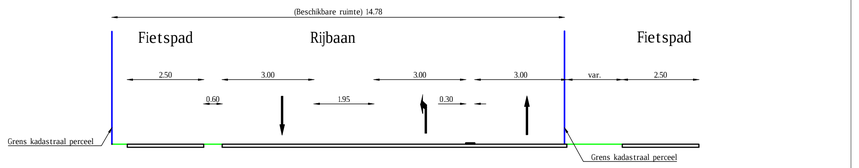

Principe dwarsprofiel A-A

VRI kruispunt
Schaal 1:100

Concept
Niet in beheer

Maten in meters, tenzij anders aangegeven
Materialen in millimeters
Hoogtematen in meters t.o.v. N.A.P.

CONCEPT

Opdrachtgever
Gemeente Woerden

Project
Westelijke Ontsluiting Woerden (WOW)

Onderdeel
Topgrafische ondergrond t.b.v. schetsen
Alternatief 5

Projectnummer	Tekeningnummer	Versie	Datum van uitgave	Ontwerpfase	Contractnummer
366136	366136-W501-11-01-11	A0.1	10-05-2019	Verkenning	

Blad	Van	Schaal	Formaat	Kantoor	Get.	Gez.	Acc.
01	01	1:500	A2	De Bilt	JSL	MSM	RLI

0 5 10 15 20m
Schaal 1:500

www.sweco.nl
© Sweco Nederland B.V. Alle rechten voorbehouden

SWECO

366136-W501-11-01-01_03_A0.1