


Principe dwarsprofiel A-A
VRI kruispunt
Schaal 1:100

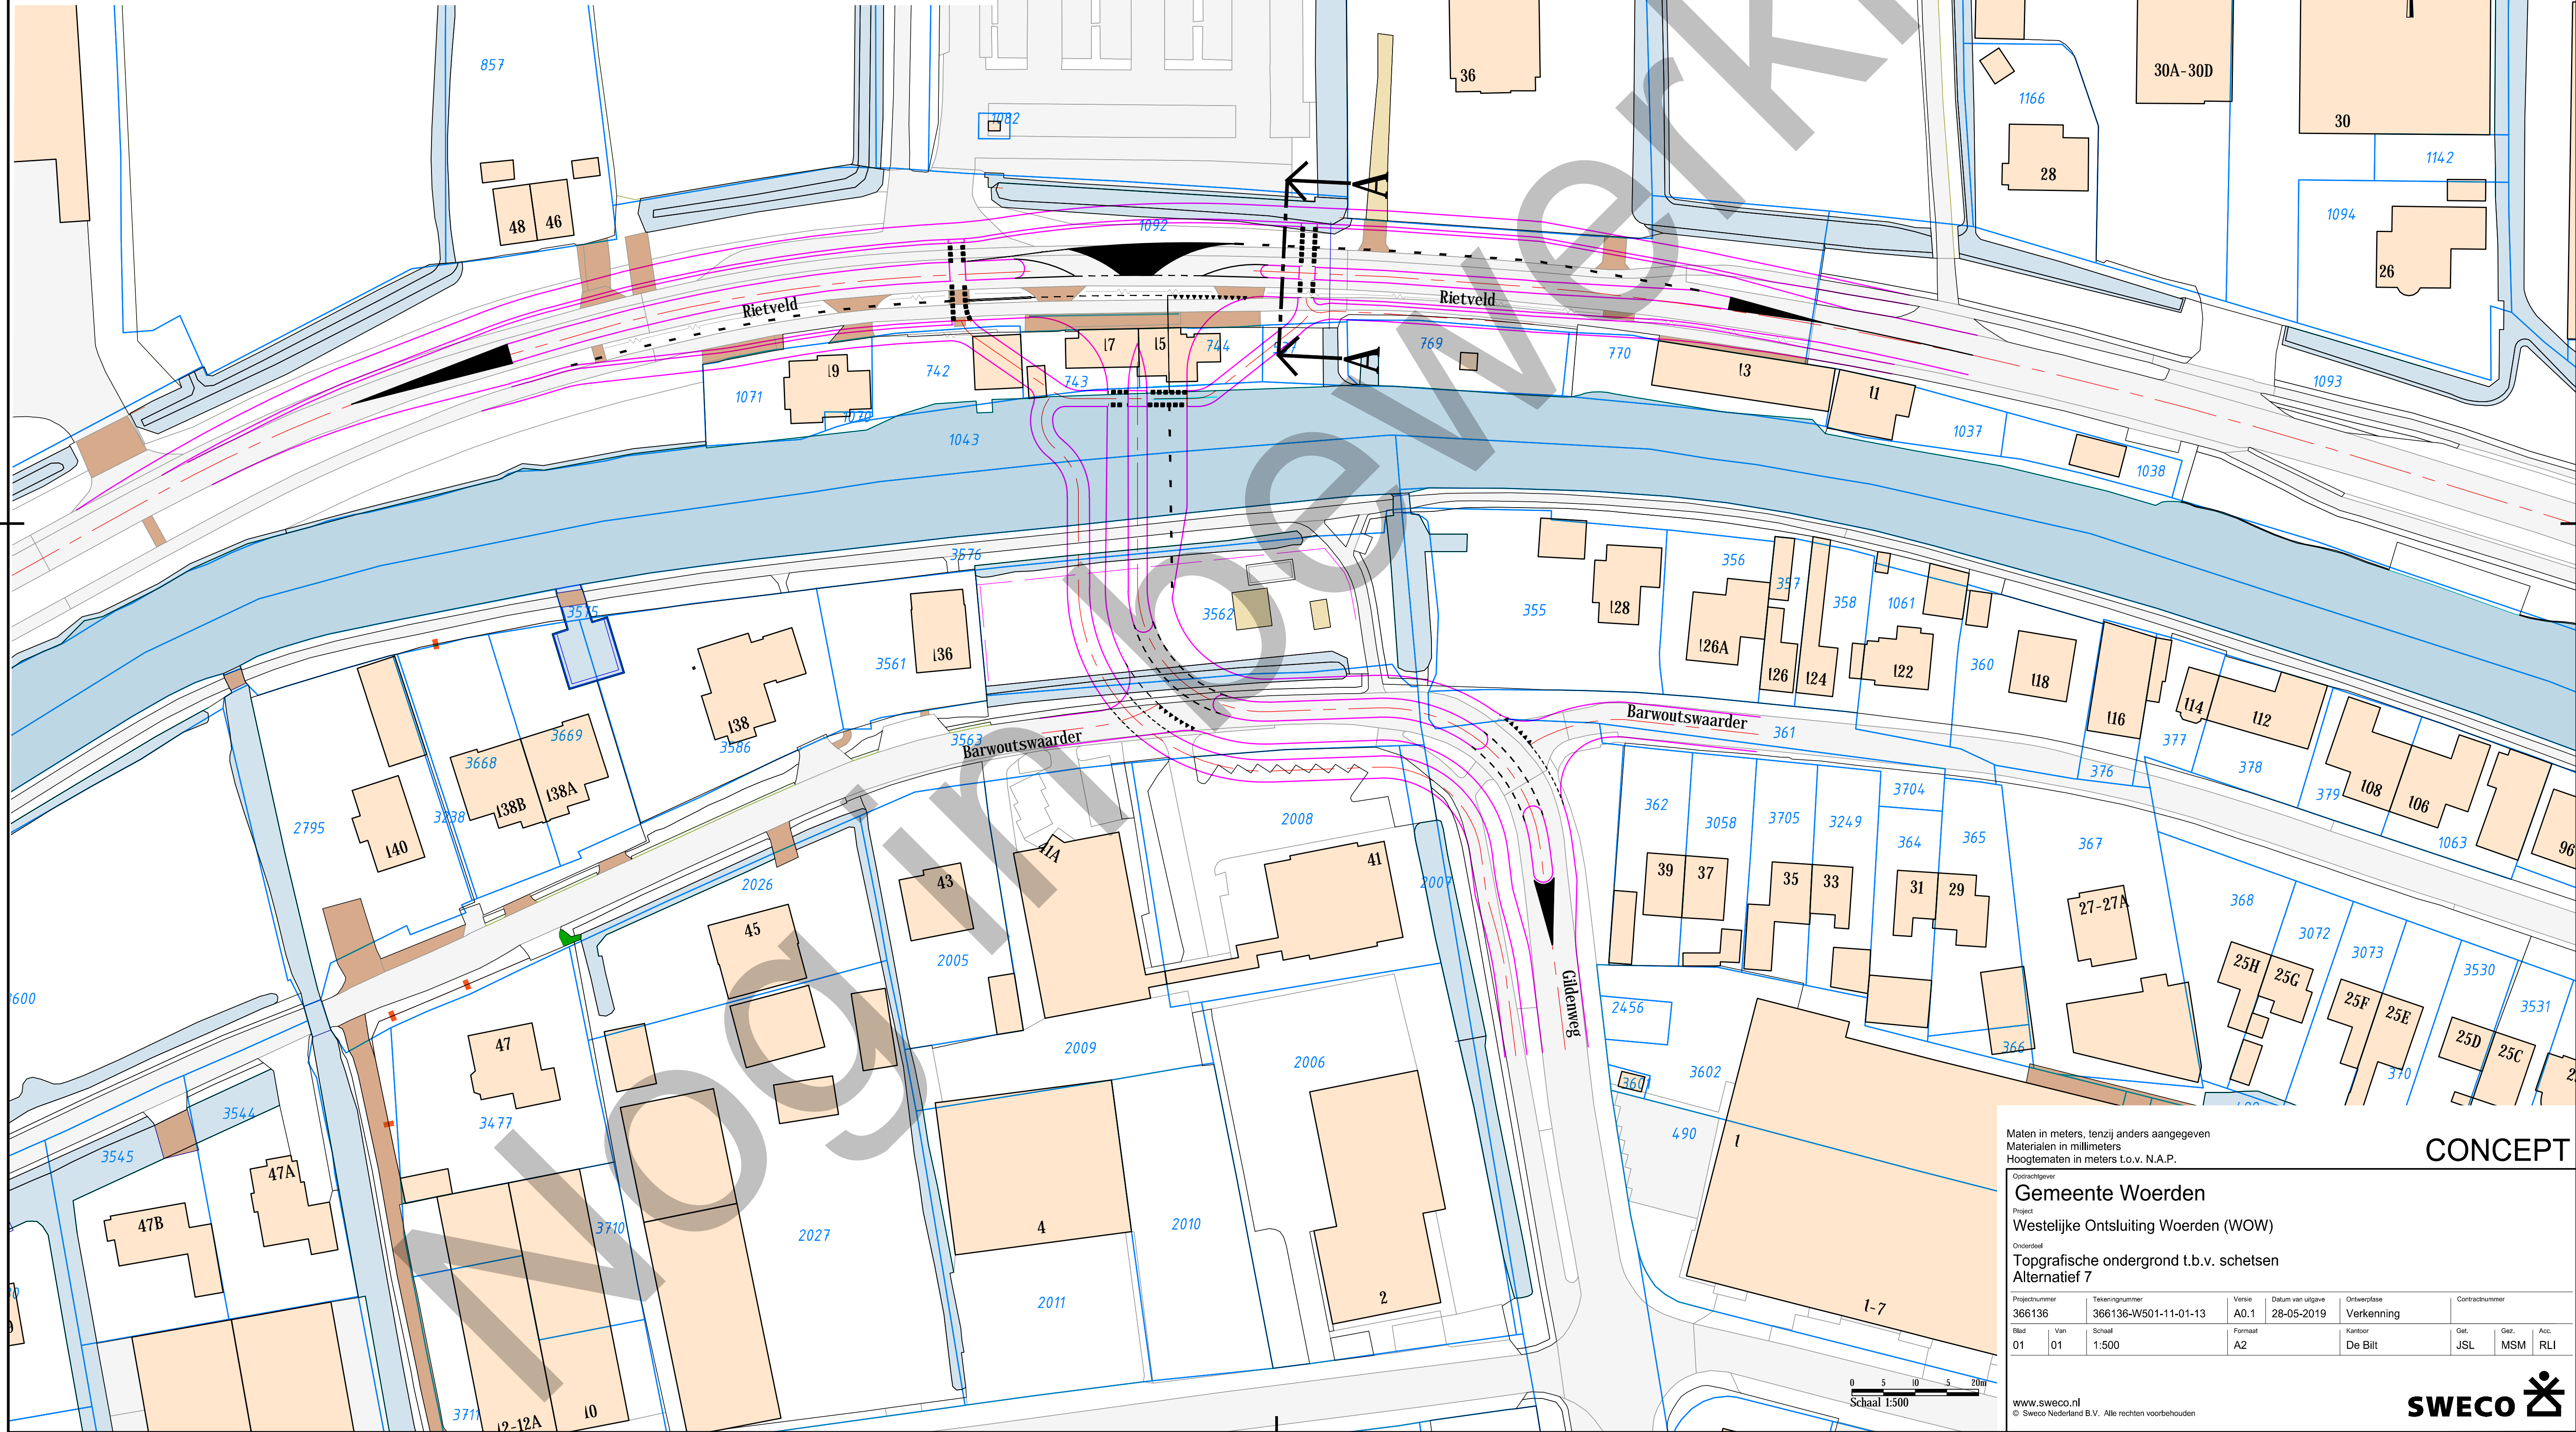

Maten in meters, tenzij anders aangegeven
Materialen in millimeters
Hoogtematen in meters t.o.v. N.A.P.

CONCEPT

Oprachtgever
Gemeente Woerden

Project
Westelijke Ontsluiting Woerden (WOW)

Onderdeel
Topgrafische ondergrond t.b.v. schetsen
Alternatief 7

Projectnummer 366136	Tekeningnummer 366136-W501-11-01-13	Versie A0.1	Datum van uitgave 28-05-2019	Ontwerplase Verkenning	Contractnummer
Blad 01	Van 01	Schaal 1:500	Formaat A2	Kantoor De Bilt	Get. JSL
					Gez. MSM
					Acc. RLI

www.sweco.nl
© Sweco Nederland B.V. Alle rechten voorbehouden

